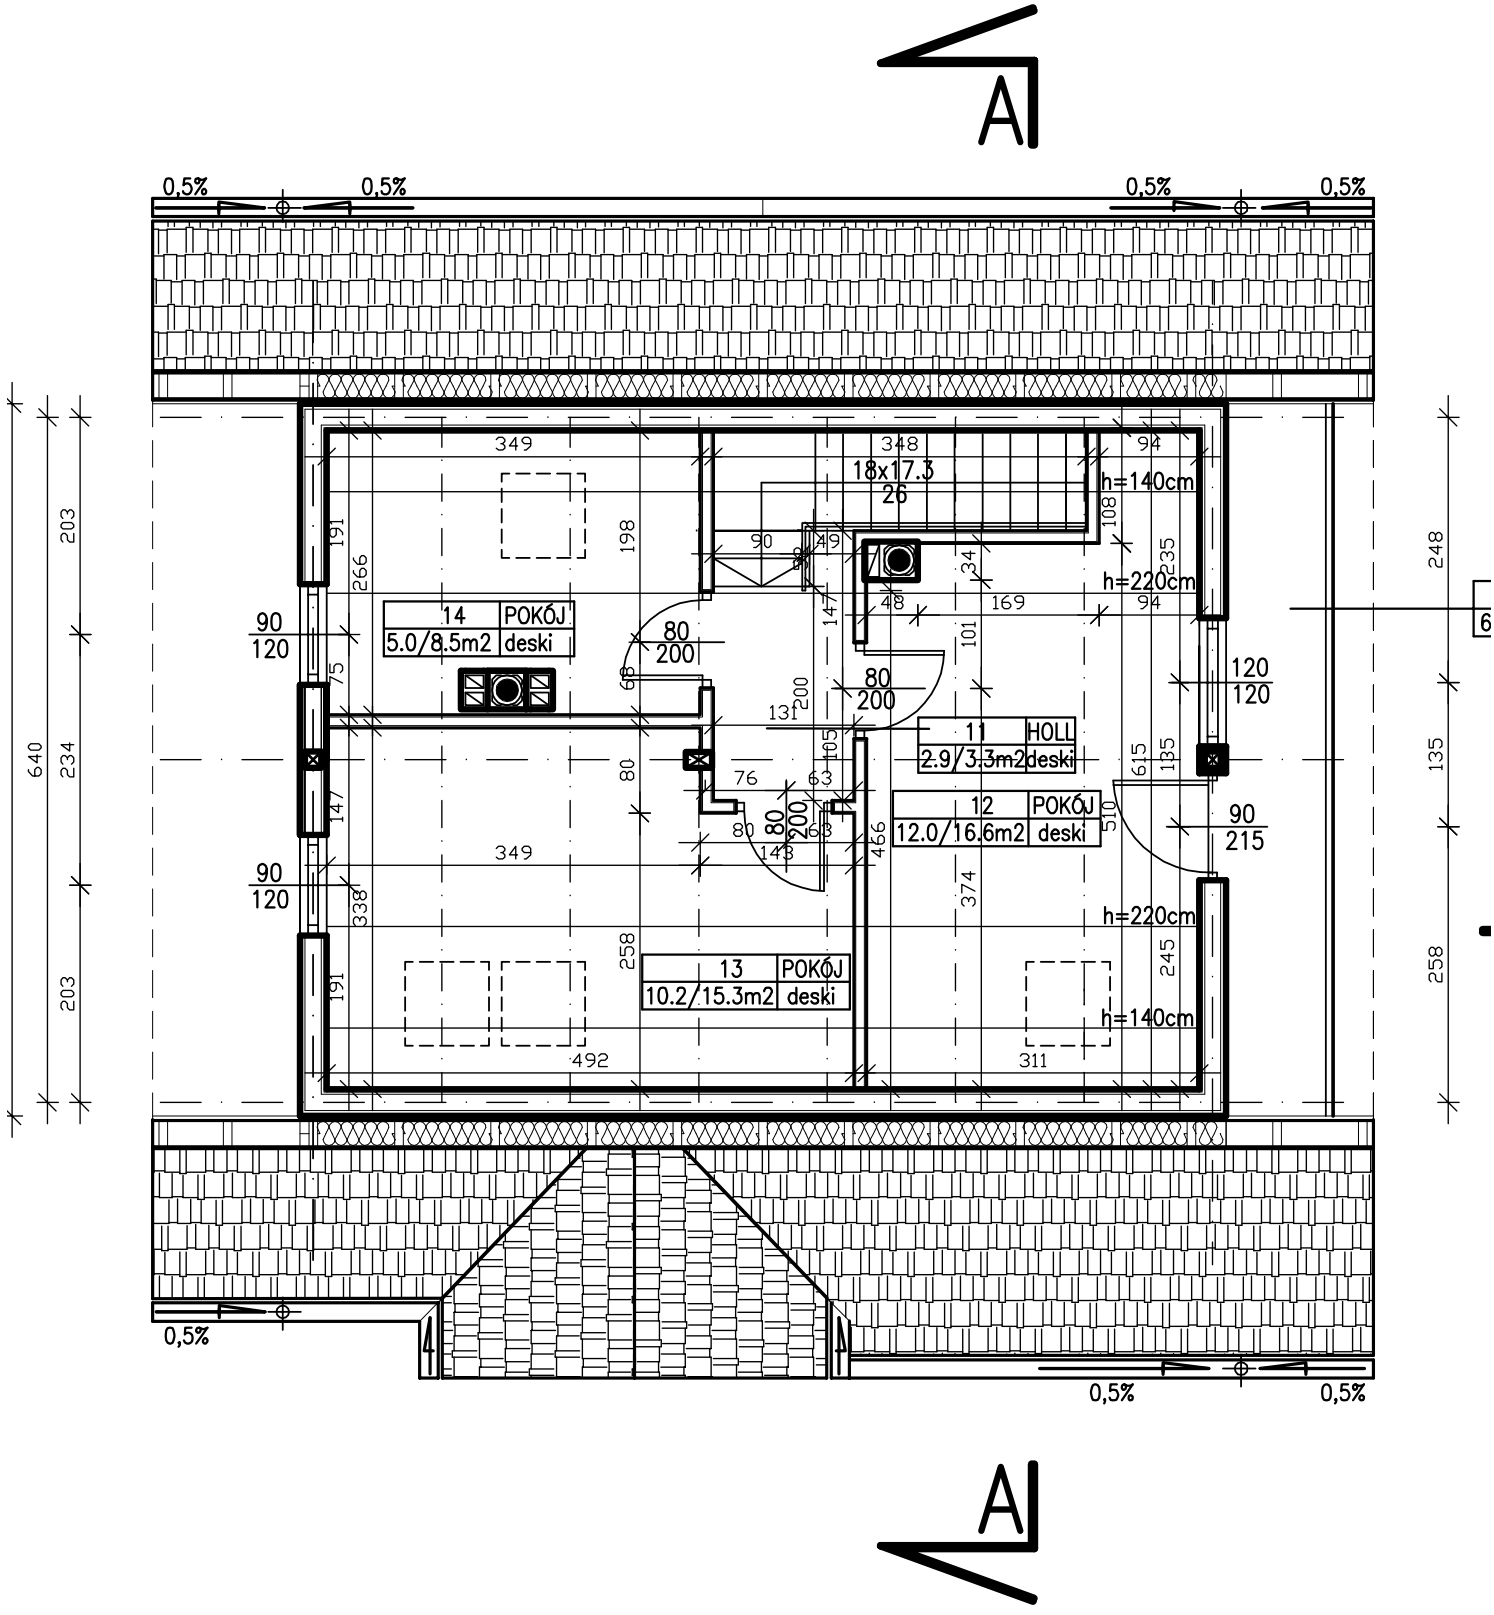
A
0,5%
0,5%
0,5%
0,5%
14 POKÓJ
5.0/8.5m2 deski
11 HOLL
2.9/3.3m2 deski
12 POKÓJ
12.0/16.6m2 deski
13 POKÓJ
10.2/15.3m2 deski
18x17.3
26
h=140cm
h=220cm
h=220cm
h=140cm
90
120
80
200
80
200
120
120
90
215
90
120
640
234
203
203
248
135
258
0,5%
0,5%
0,5%
A