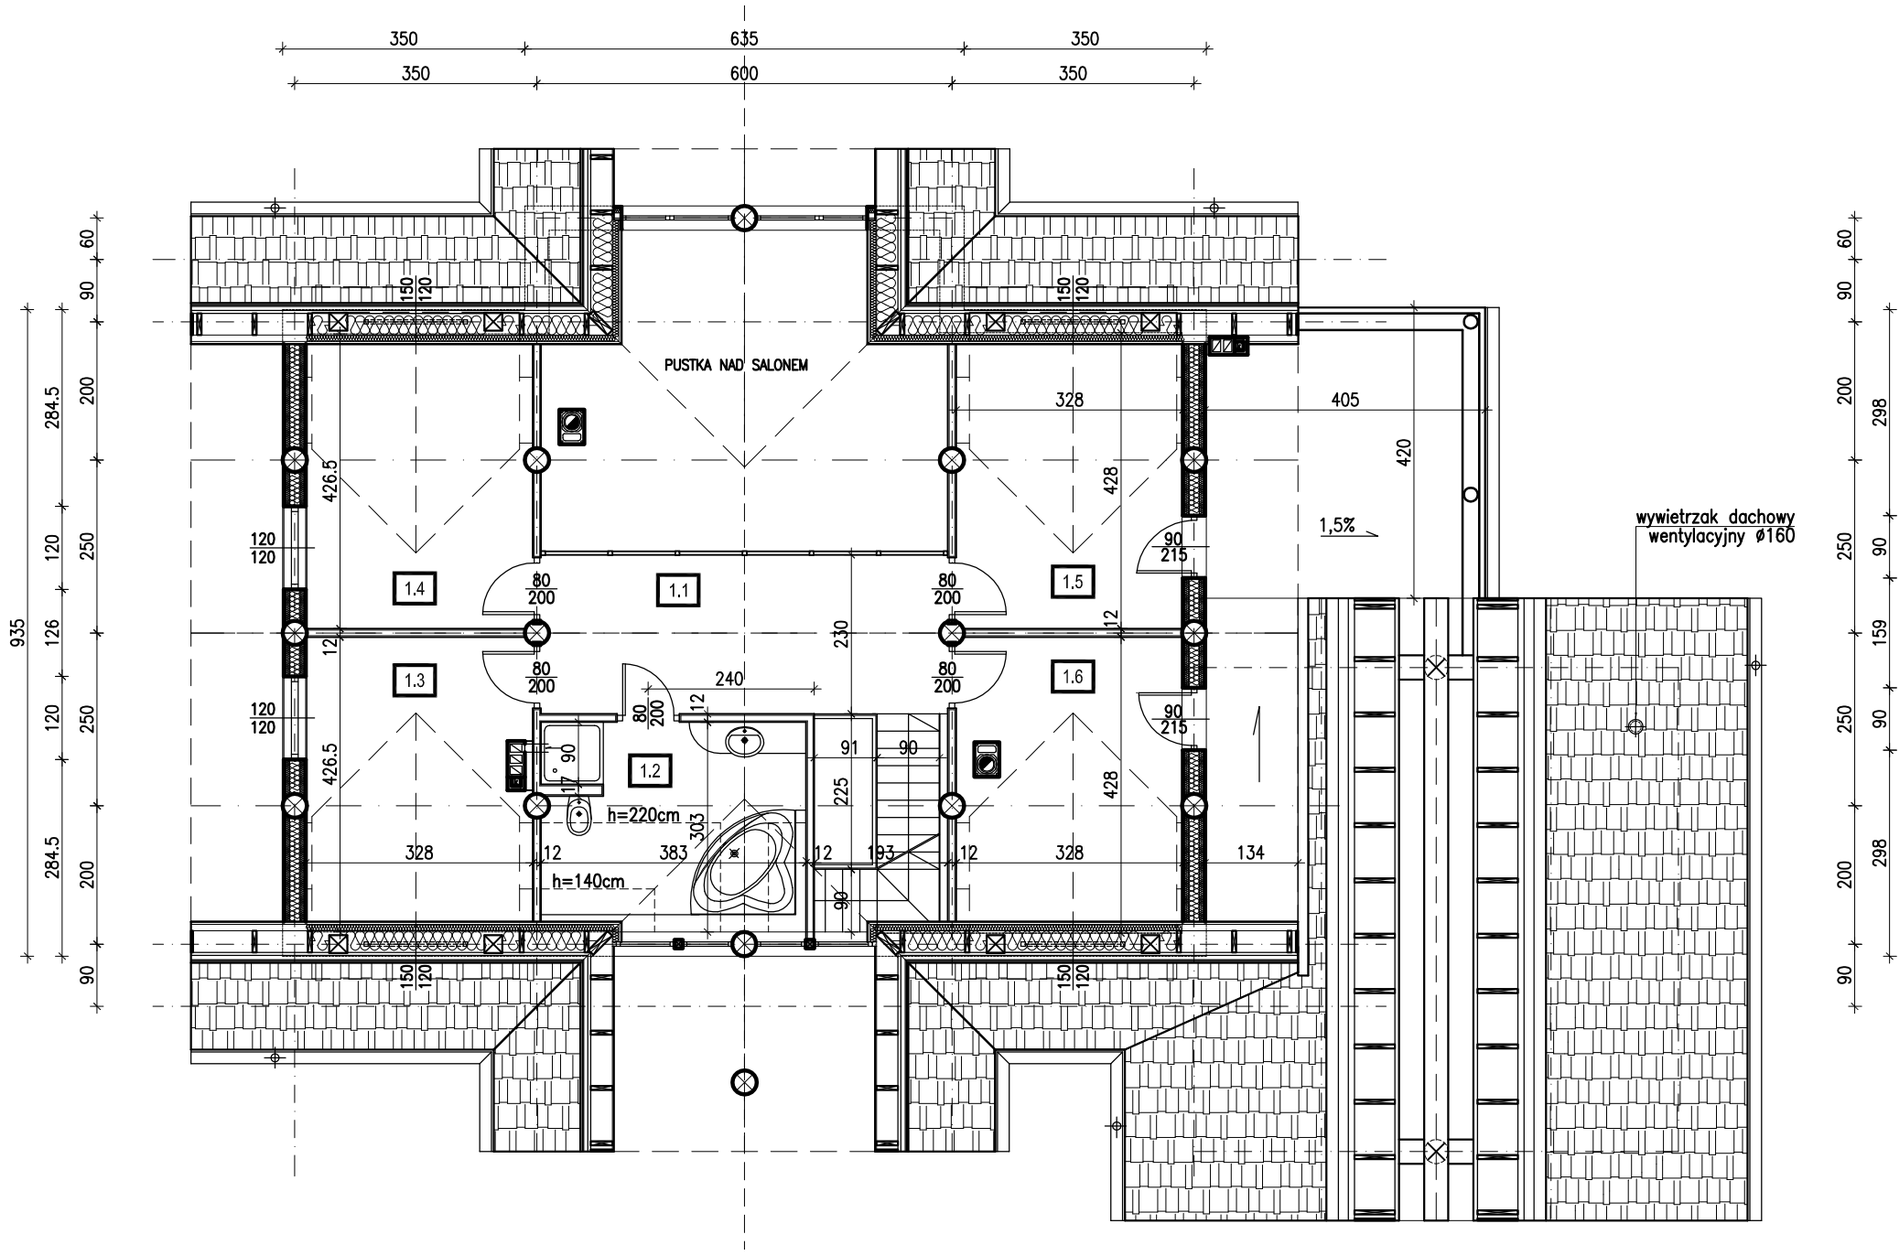
350
635
350
350
600
350
PUSTKA NAD SALONEM
328
405
420
1,5%
wywietrzak dachowy
wentylacyjny ø160
1.1
1.2
1.3
1.4
1.5
1.6
80
200
90
215
120
120
426.5
428
230
240
12
91
225
303
383
193
134
h=220cm
h=140cm
935
284.5
126
250
159
298
60
90
200